


SEZIONE NN'

	COORD. TECNICO E PROGETTAZIONE		SCALE	DATA	REDAZIONE	APPROVAZIONE	COMMESSA	TAVOLA
	ing Cristiano Frizzelle		1:200@A3	28/01/08	MB	MLD	80212	ART_PAL_PAESI
	RESPONSABILE DI PROGETTO		COMMITTENTE					
	arch. Manuela Lucà Dazio		Fondazione					
	GRUPPO DI PROGETTAZIONE		La Biennale di Venezia					
	arch. Massimiliano Bigarello		DIRETTORE					
	arch. Gerardo Celas		Aaron Betsky					
	PLAN / ELEVATION							

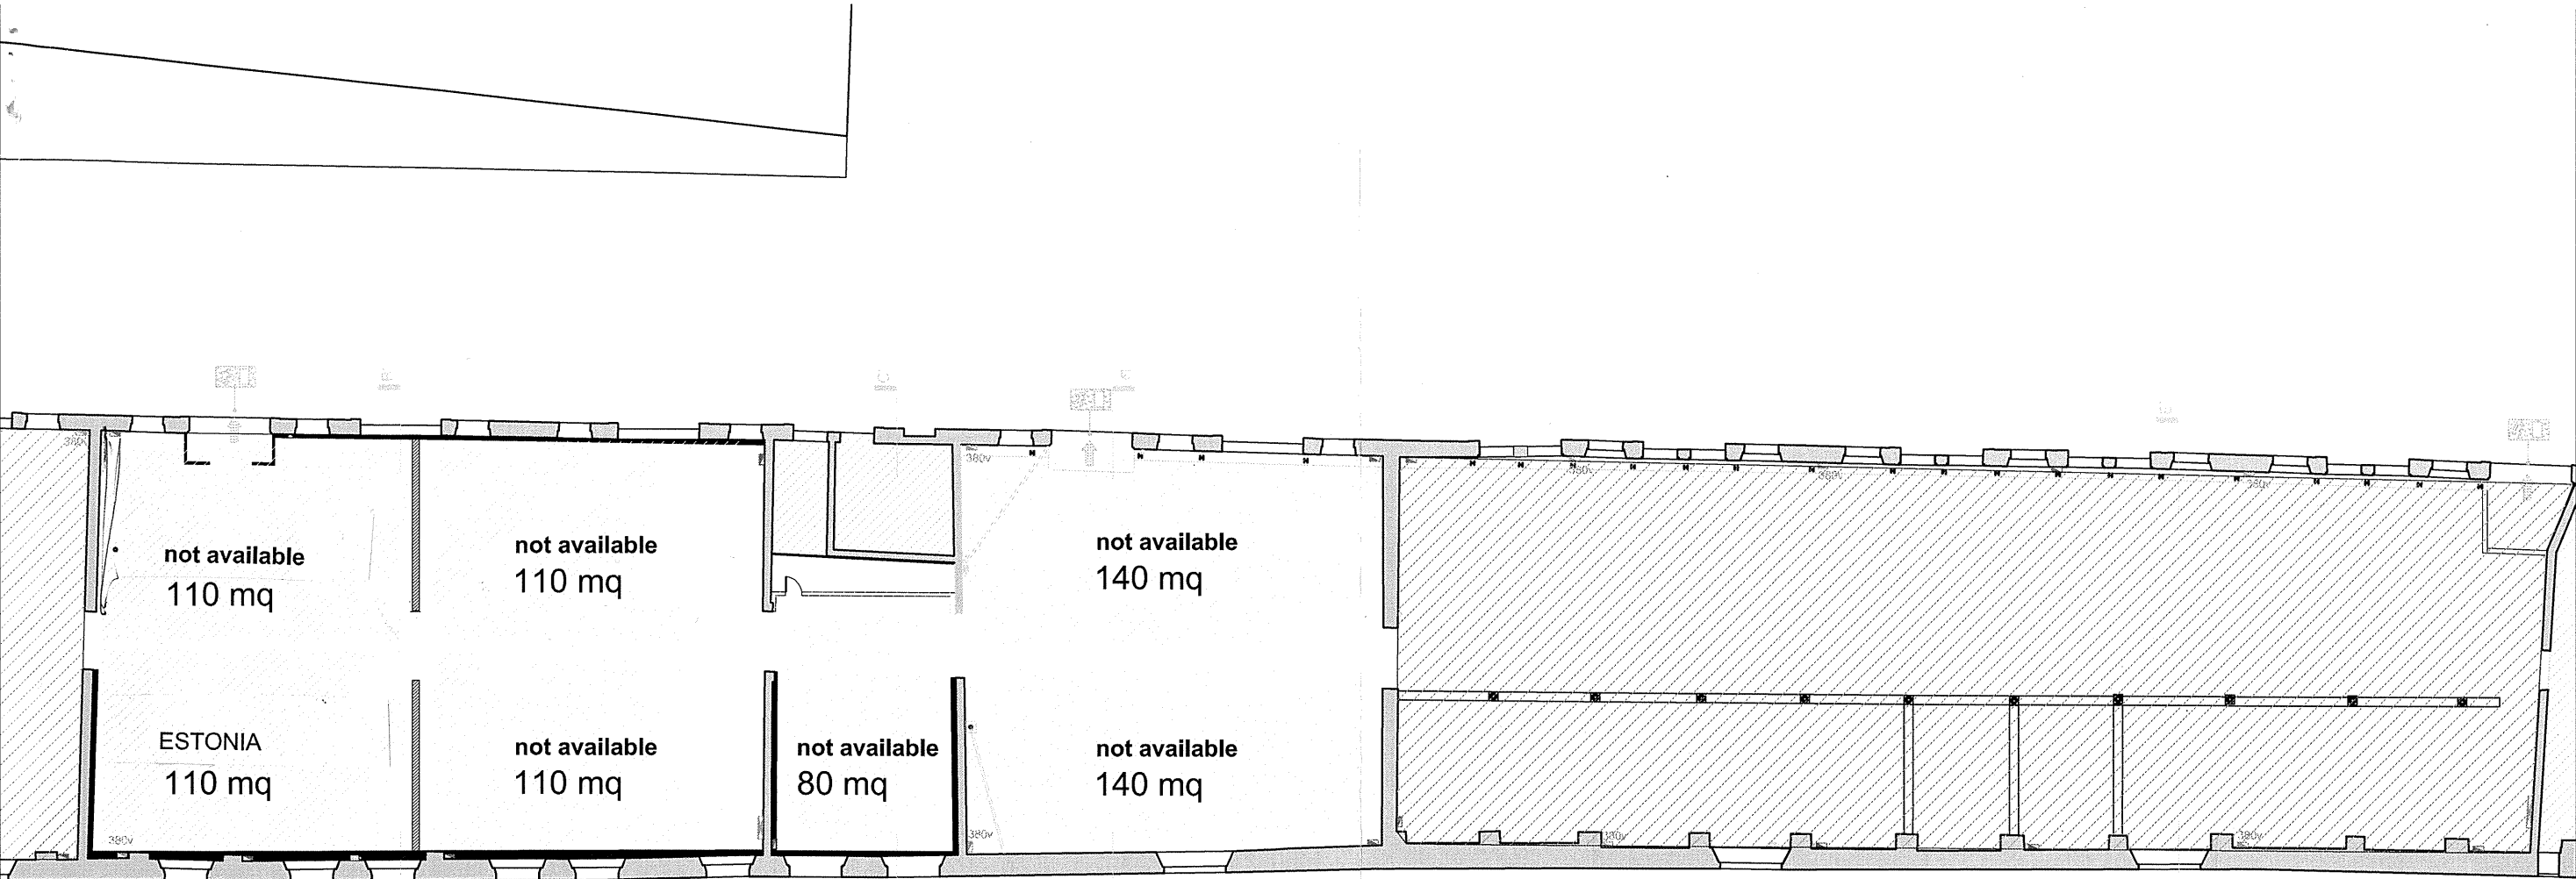